



# TG-bolig - Type T03, T04 og T05 variant

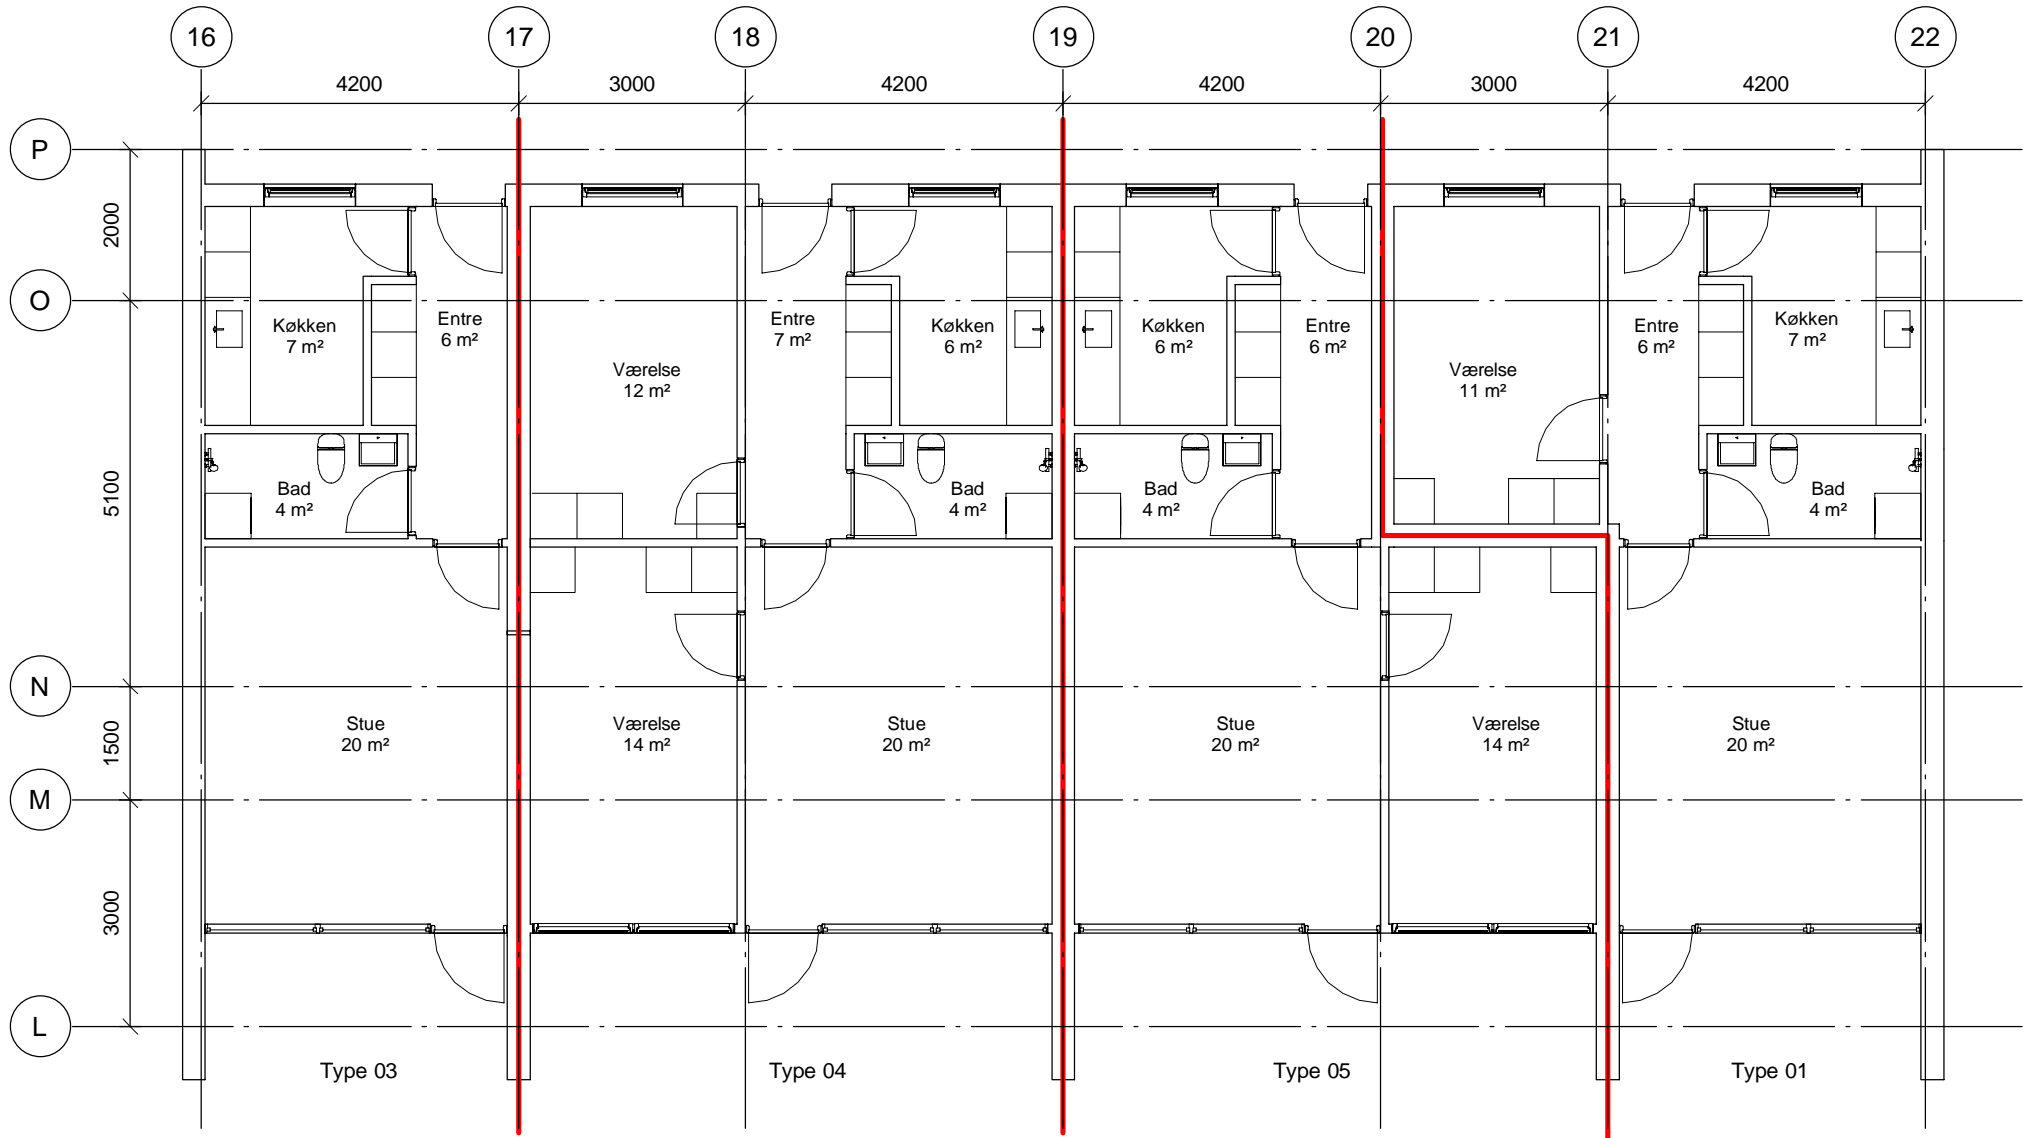

Eksisterende forhold \_ Type 03, 04, 05 og 01  
1 : 100

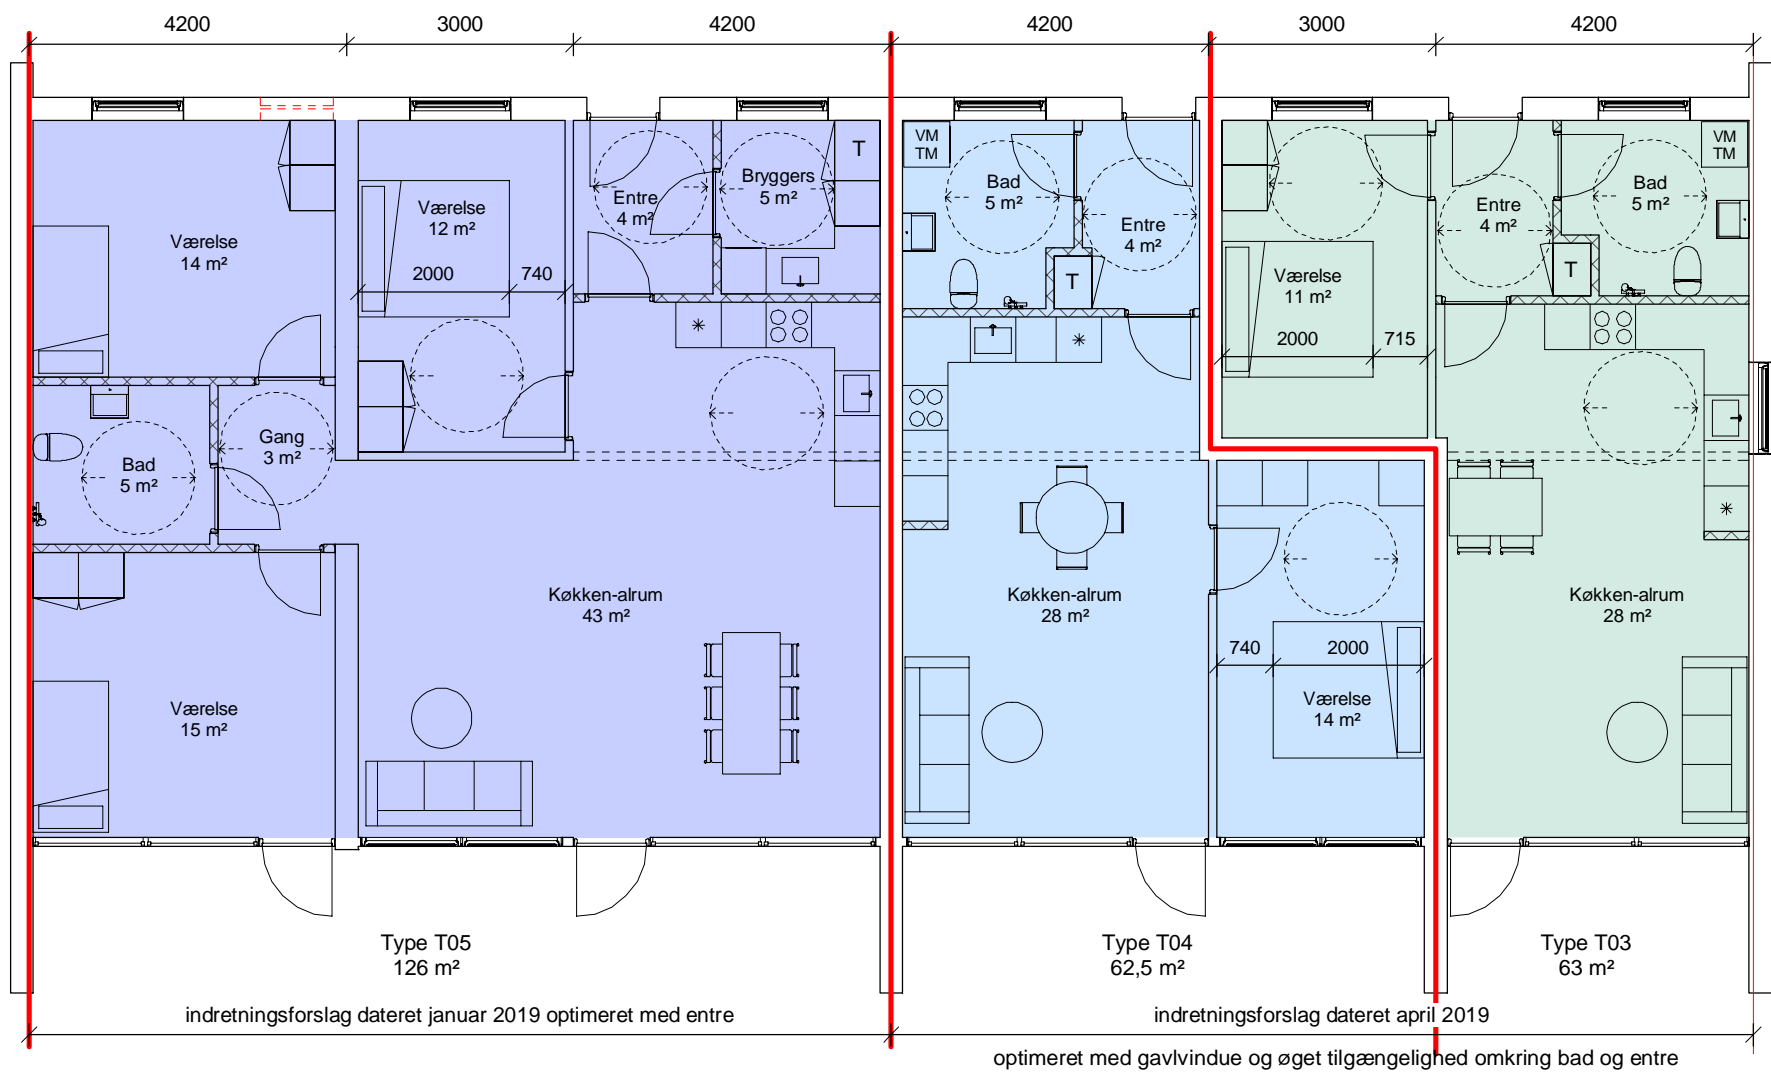

1 - Tilgængelighed - Type 03, 04 og 05 - sammenlagt med 01  
1 : 100

Note:  
Tegnet ud fra eksisterende tegningsmateriale. Der er ikke foretaget kontrolmål på stedet.

FORPROJEKT				
Rev	Dato	Tegn.	Kontrol	Godk..
	30-04-2019	MALP	ASK	ASK
Projektnr 1243707		Mål. 1:100		
Afd. 18 - Gedved				
TG-bolig - Type T03, T04 og T05, variant				
				Tegnings nr. Rev. K01_H1_121 1

