



# TG-bolig - Type T03\*, T04\*, T03 og T04

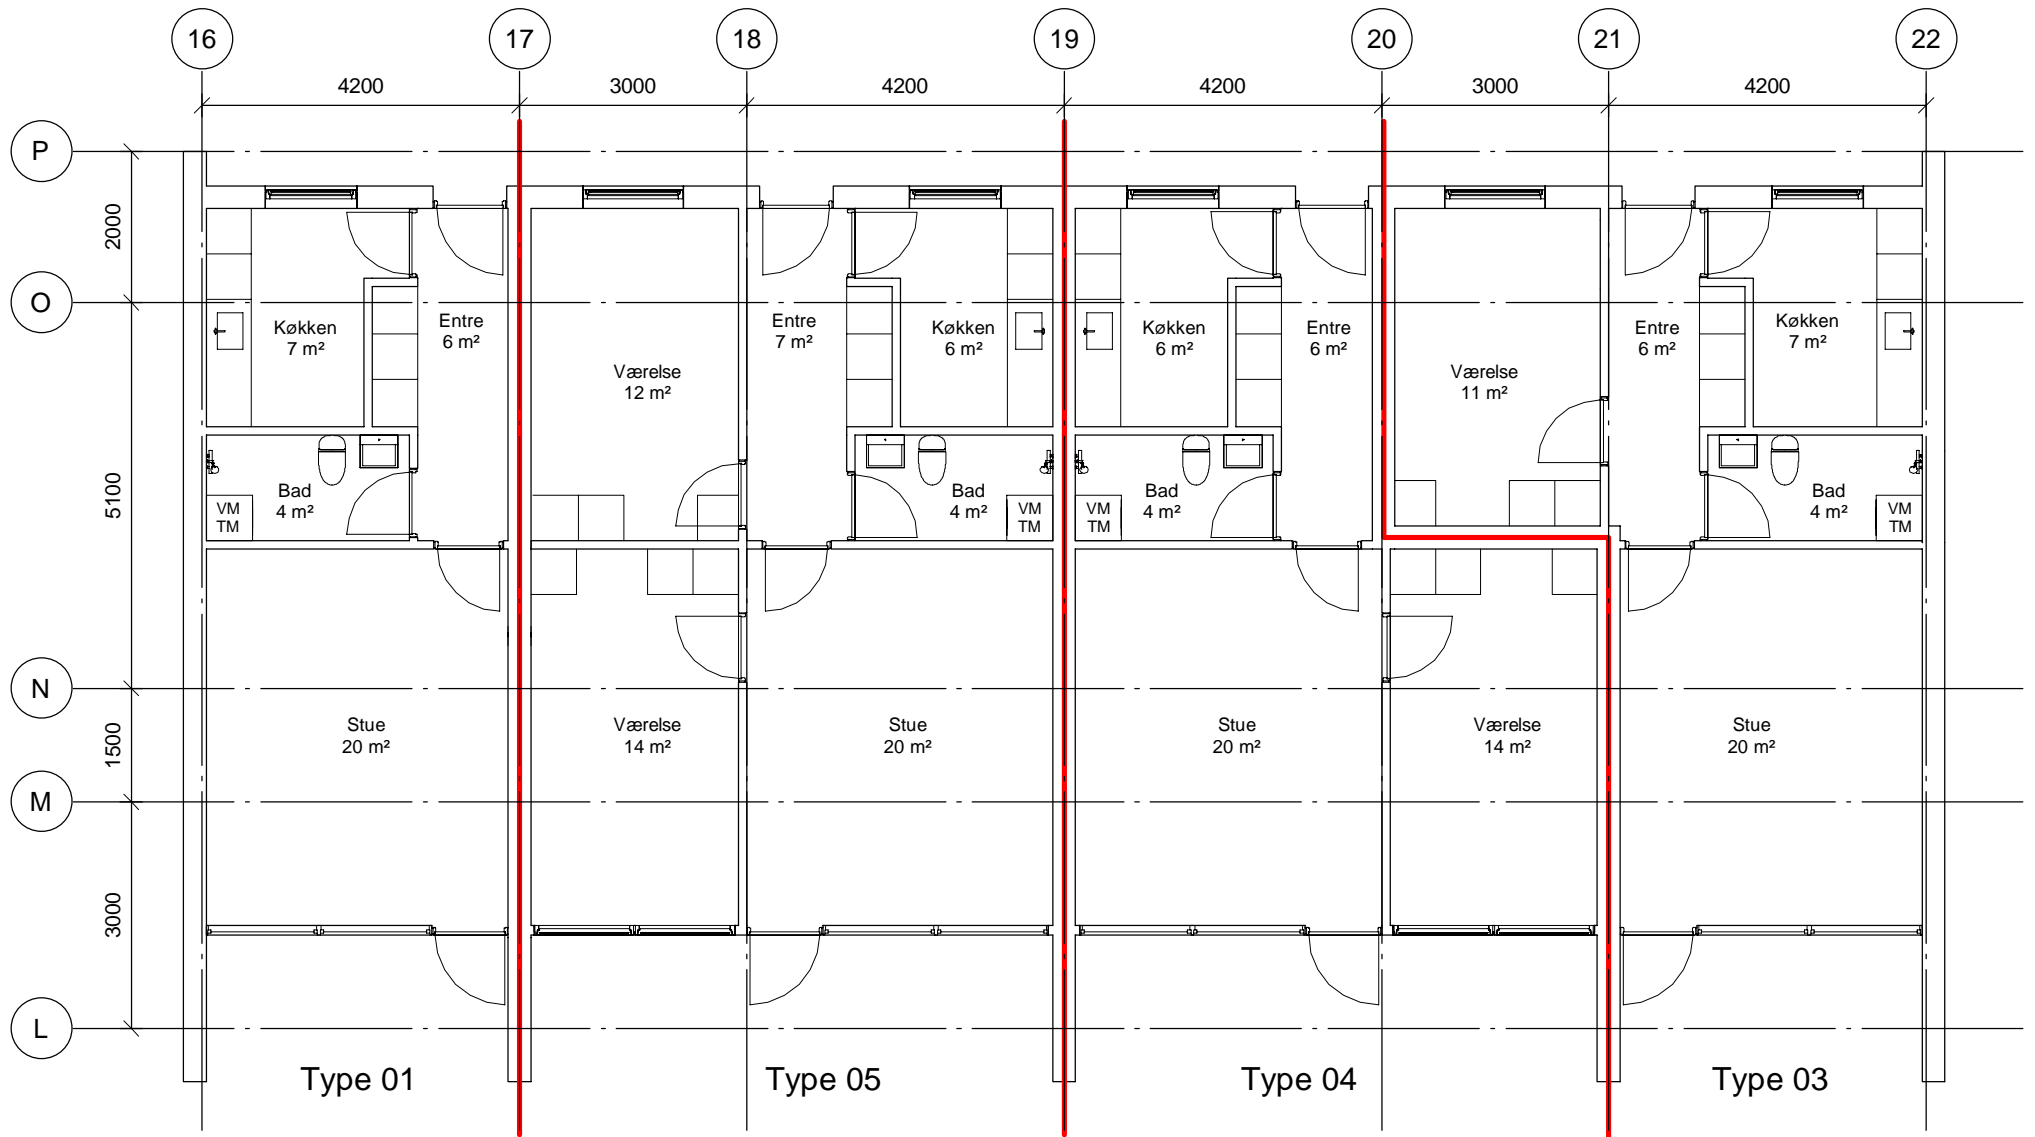

Eksisterende forhold - Type 03, 04, 05 og 01  
1 : 100

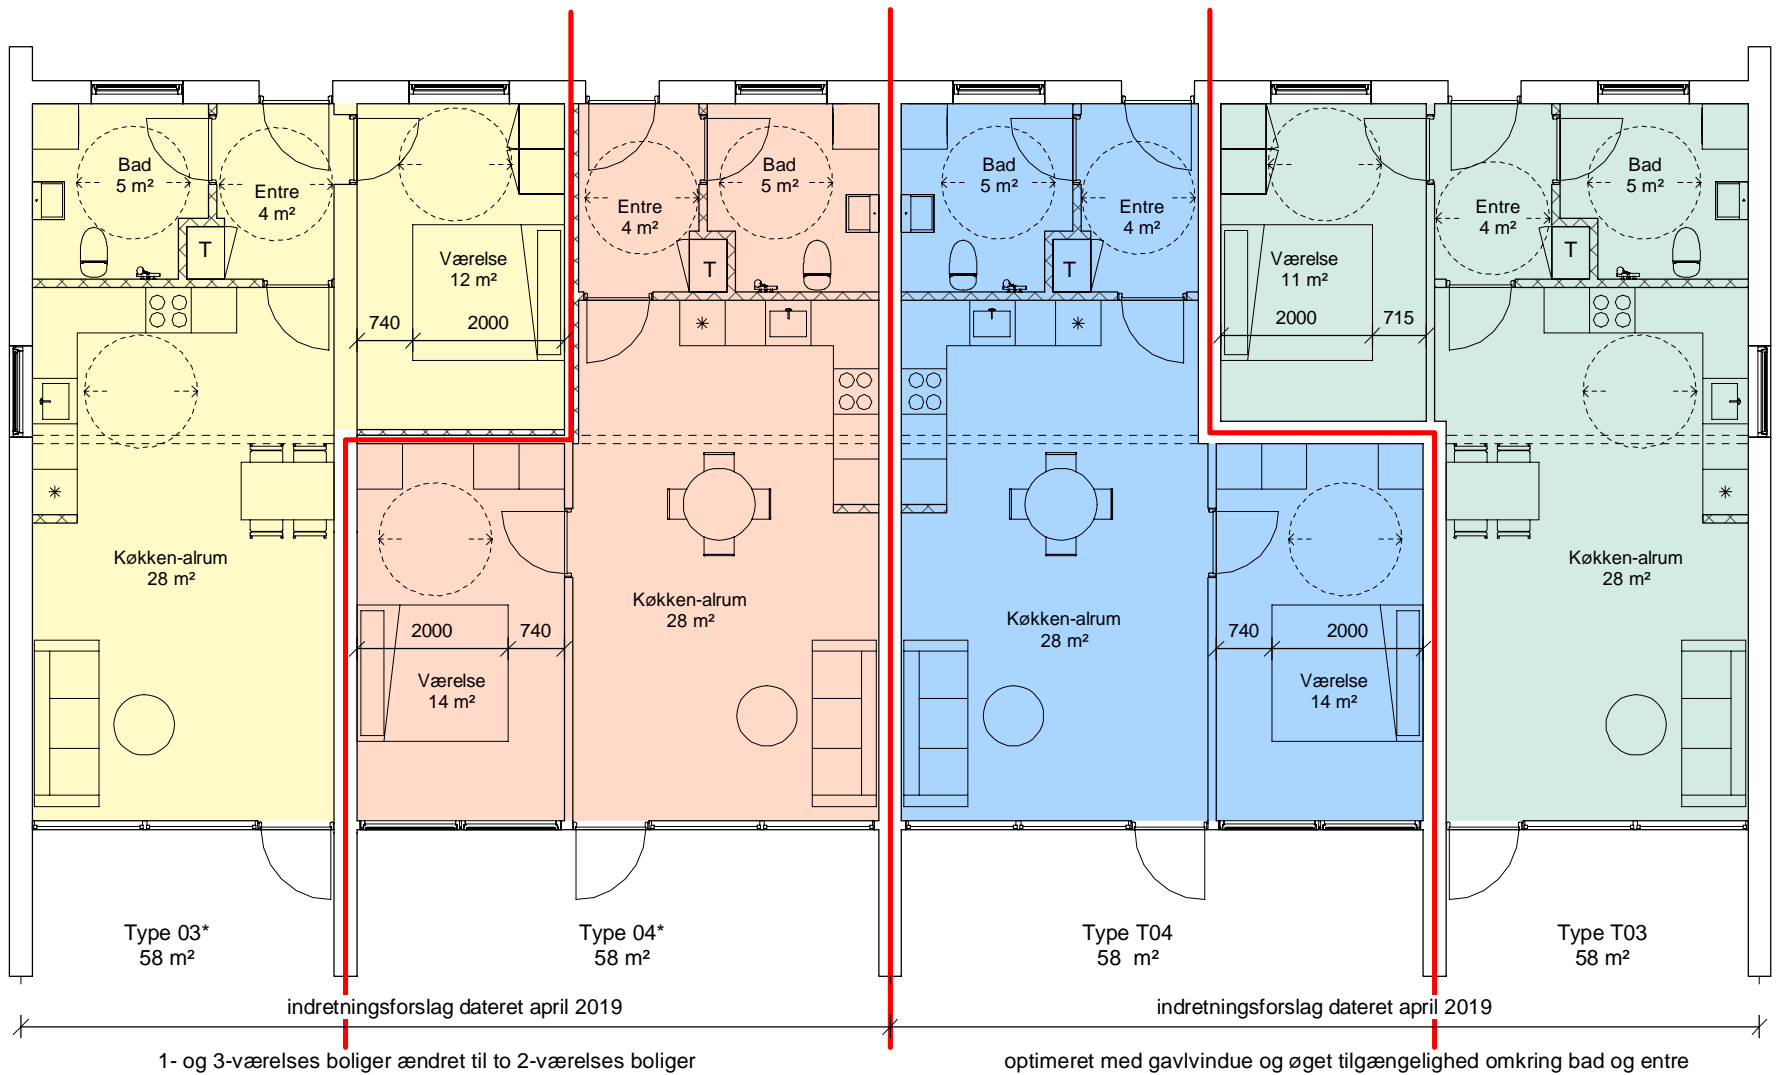

1- og 3-værelses boliger ændret til to 2-værelses boliger

optimeret med gavlvindue og øget tilgængelighed omkring bad og entre

Tilgængelighed - Type 03\* og 04\*  
1 : 100

Note:  
Tegnet ud fra eksisterende tegningsmateriale. Der er ikke foretaget kontrolmål på stedet.

FORPROJEKT				
Rev	Dato	Tegn.	Kontrol	Godk..
27-05-20	30-04-2019	MALP	ASK	
Projektnr 1243707		Mål. 1:100		
Afd. 18 - Gedved				
TG-bolig - Type T03*, T04*, T03 og T04				
Tegnings nr.				Rev.
K01_H1_122				1

MODELFILE: "W:\CAD\Revit\Revit\_2017\Templates\RDK\_RVT2016ARC\_Content.rte"



Papersize: 420 X 297 Printet: 27-05-2020 12:59:20