
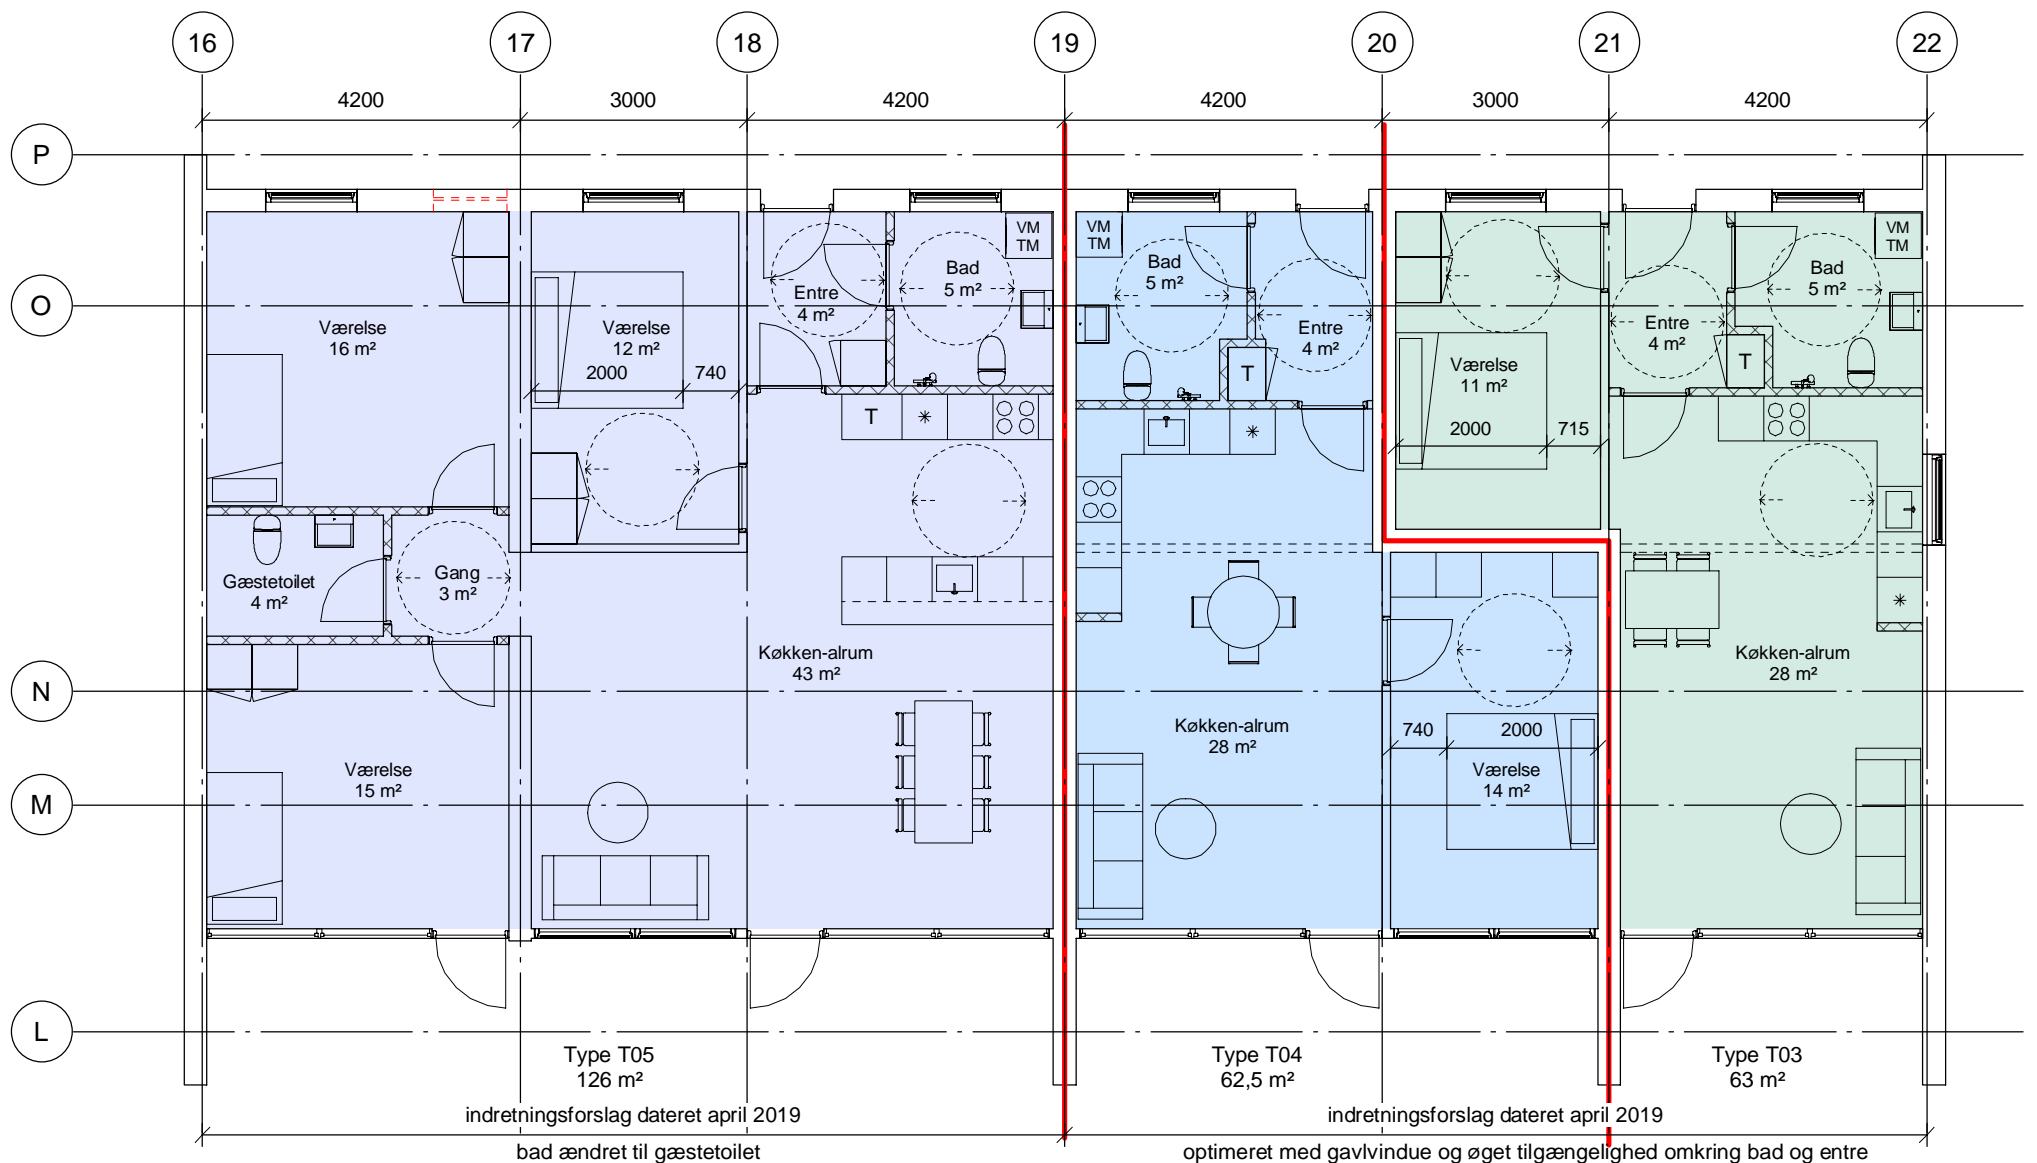


# TG-bolig - Type T03, T04 og T05

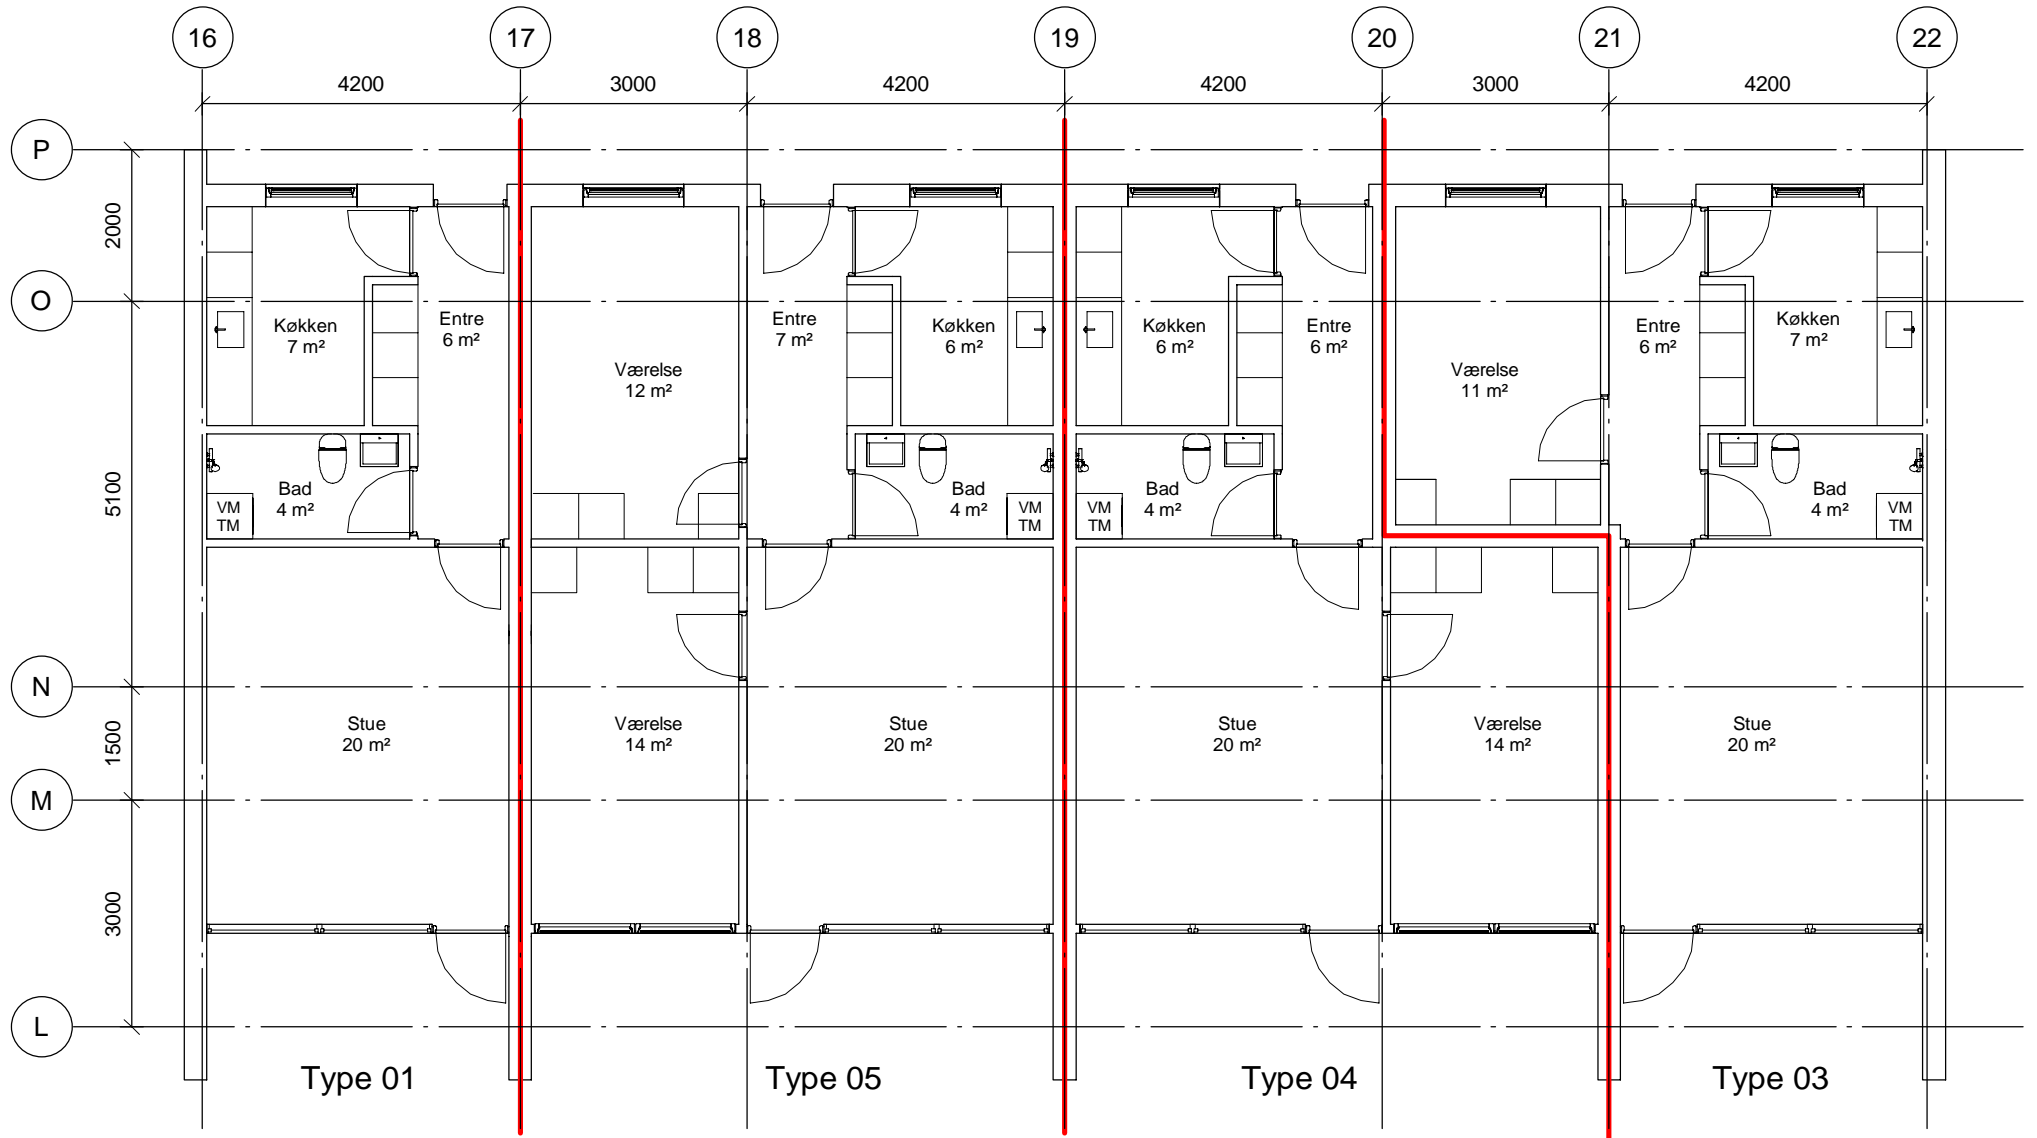

Note:

Tegnet ud fra eksisterende tegningsmateriale. Der er ikke foretaget kontrolmål på stedet.

FORPROJEKT				
Rev	Dato	Tegn.	Kontrol	Godk..
	30-04-2019	MALP	ASK	
Projektnr 1243707		Mål: 1:100		
Afd. 18 - Gedved				
TG-bolig - Type T03, T04 og T05 sammenlagt				
Tegnings nr.				Rev.
K01_H1_120				1

MODELFILE: "W:\CAD\Revit\Revit\_2017\Templates\RDK\_RVT2016ARC\_Content.rte"